
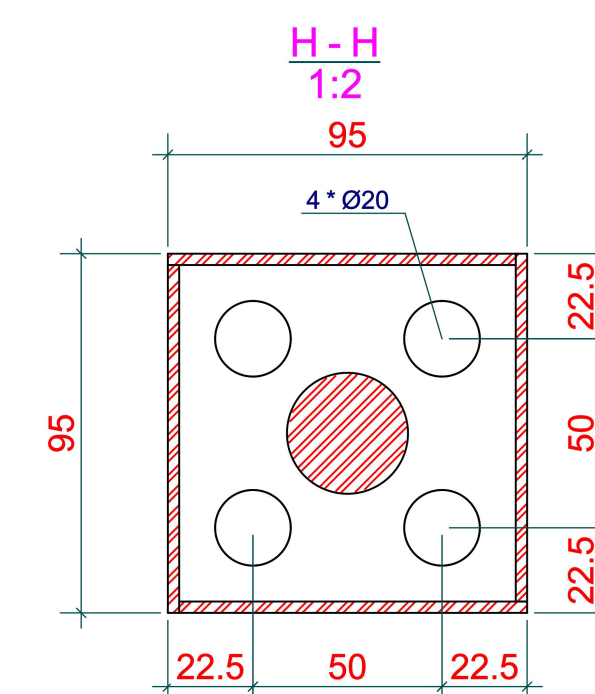
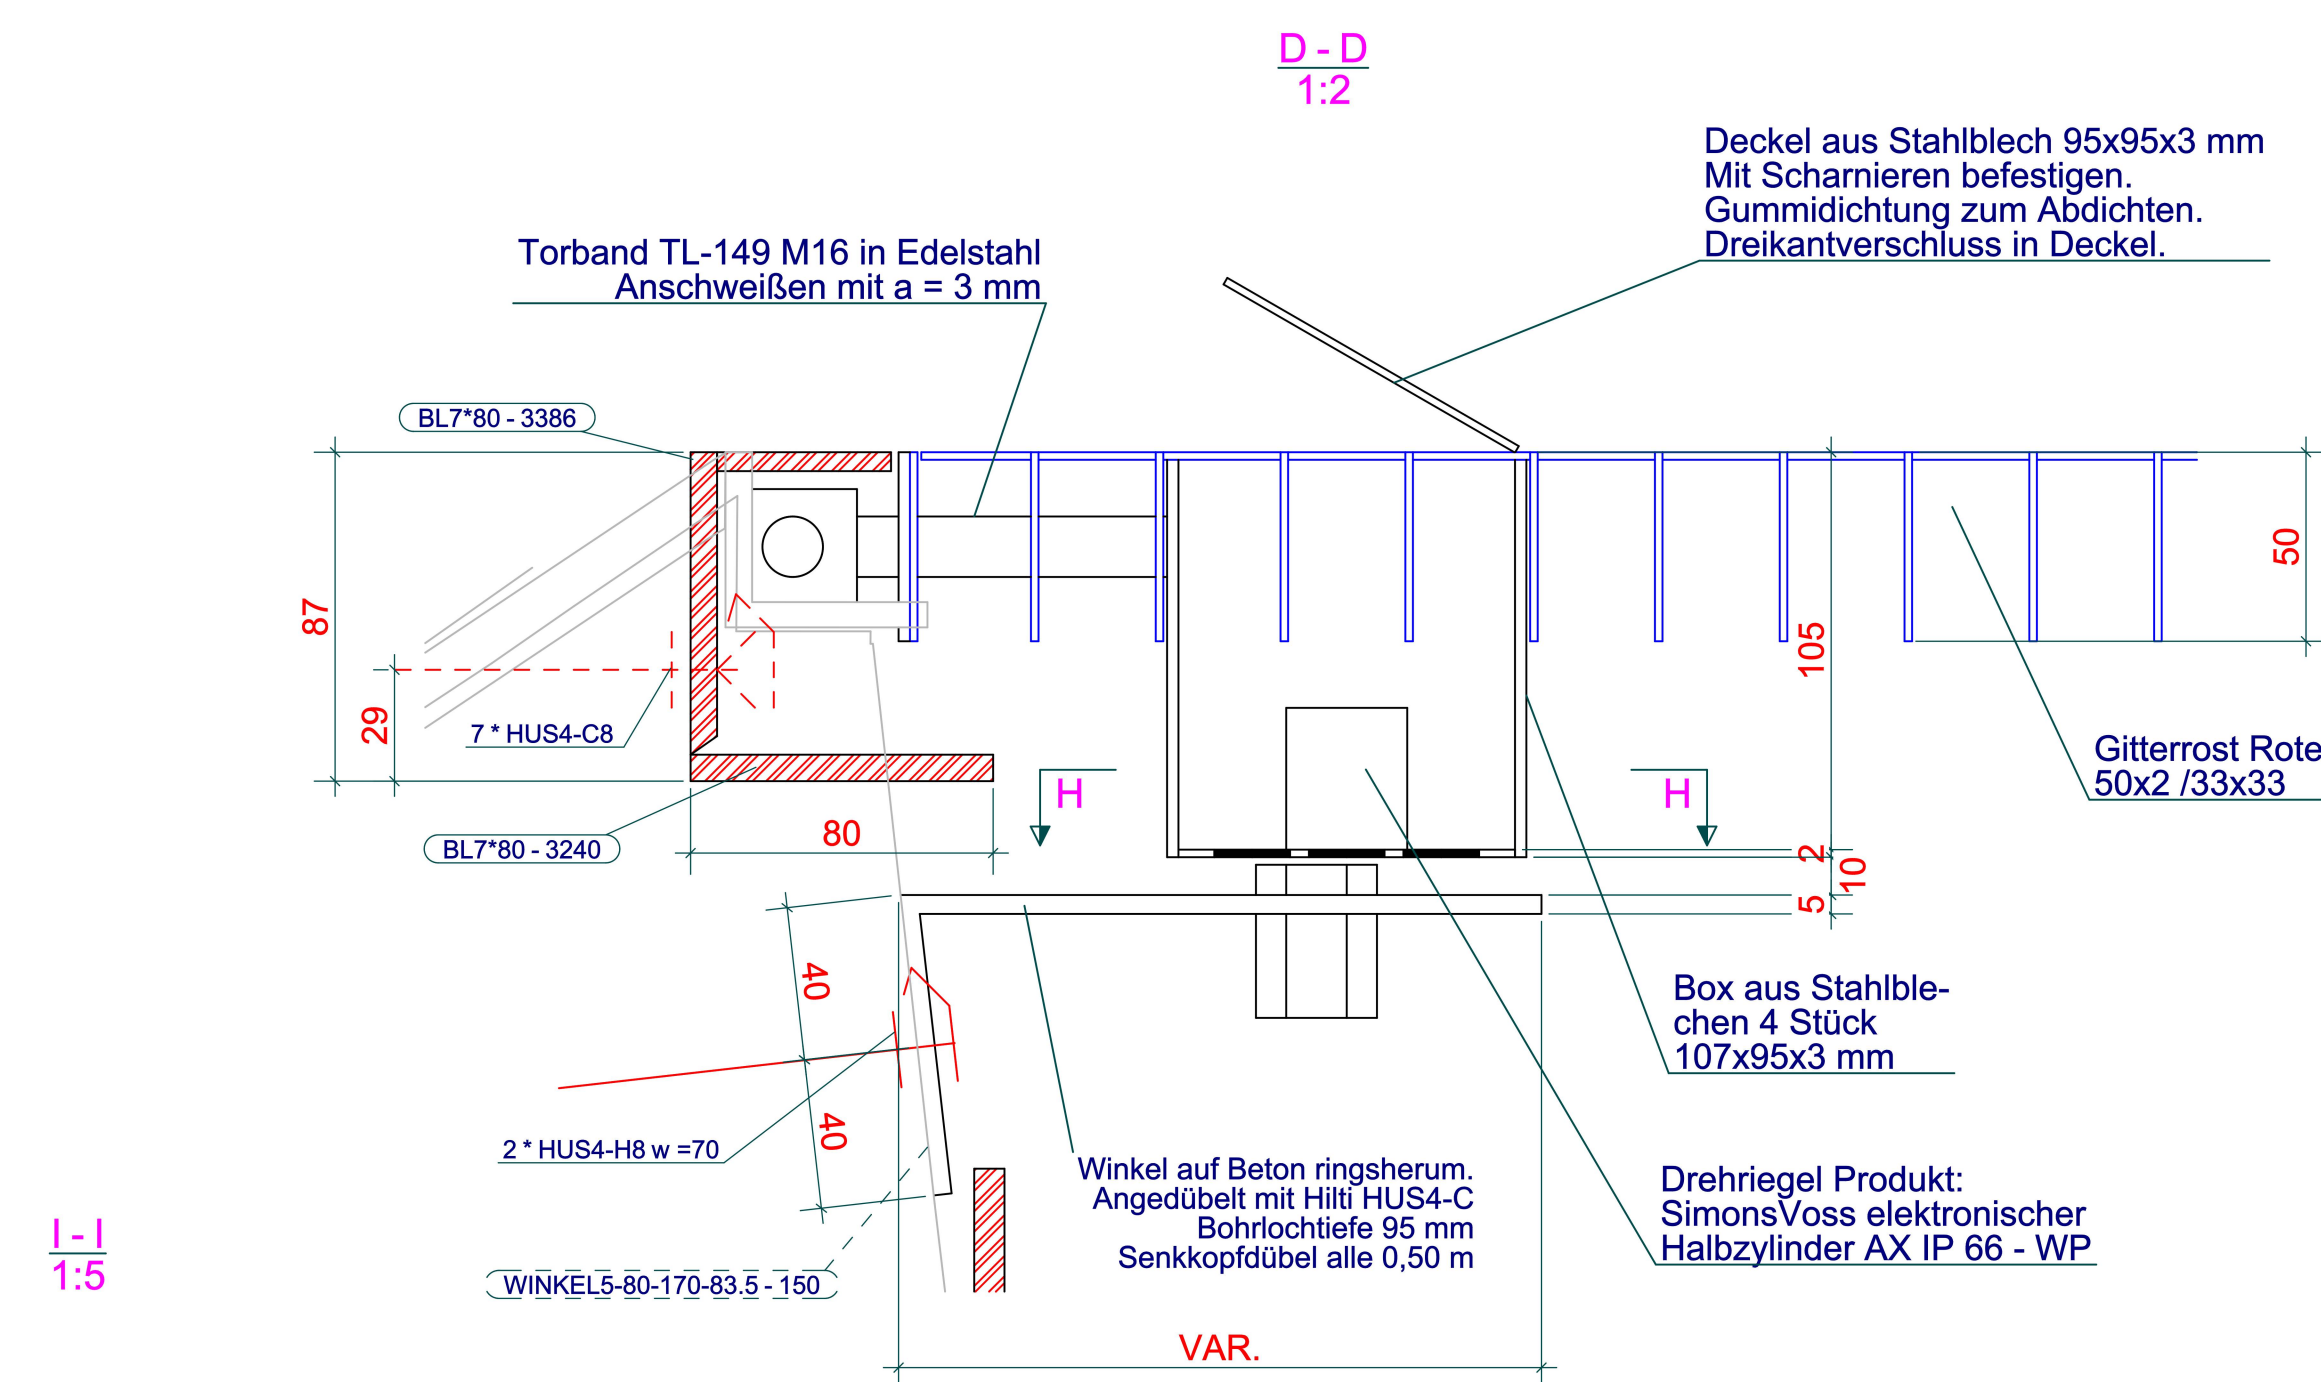
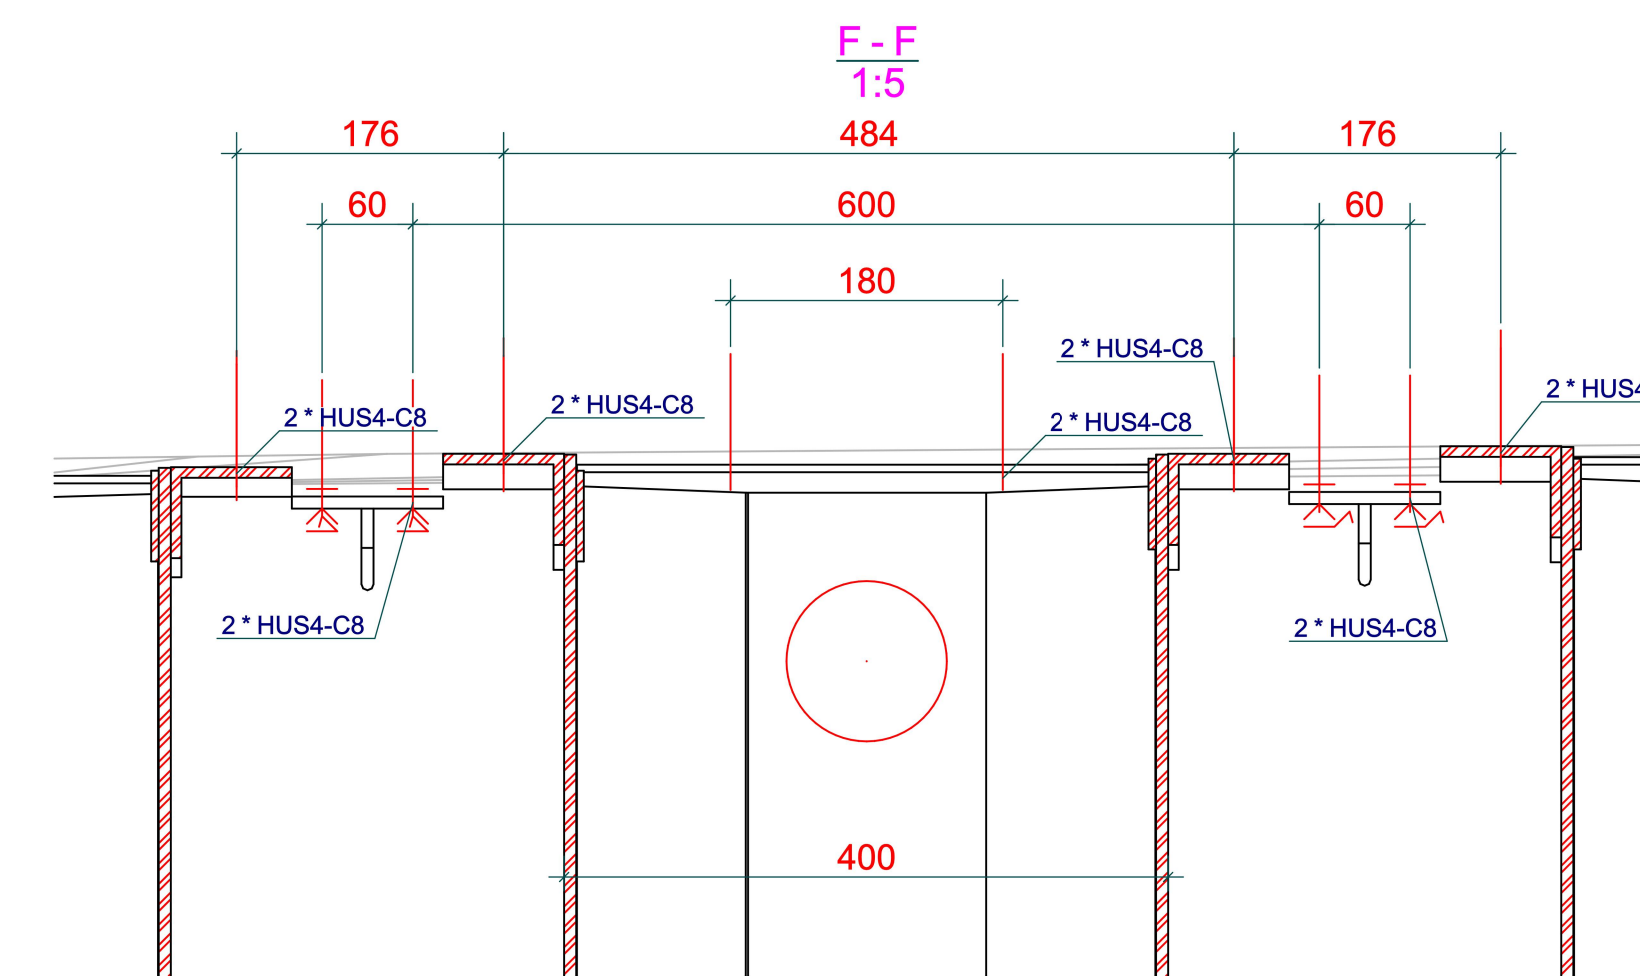
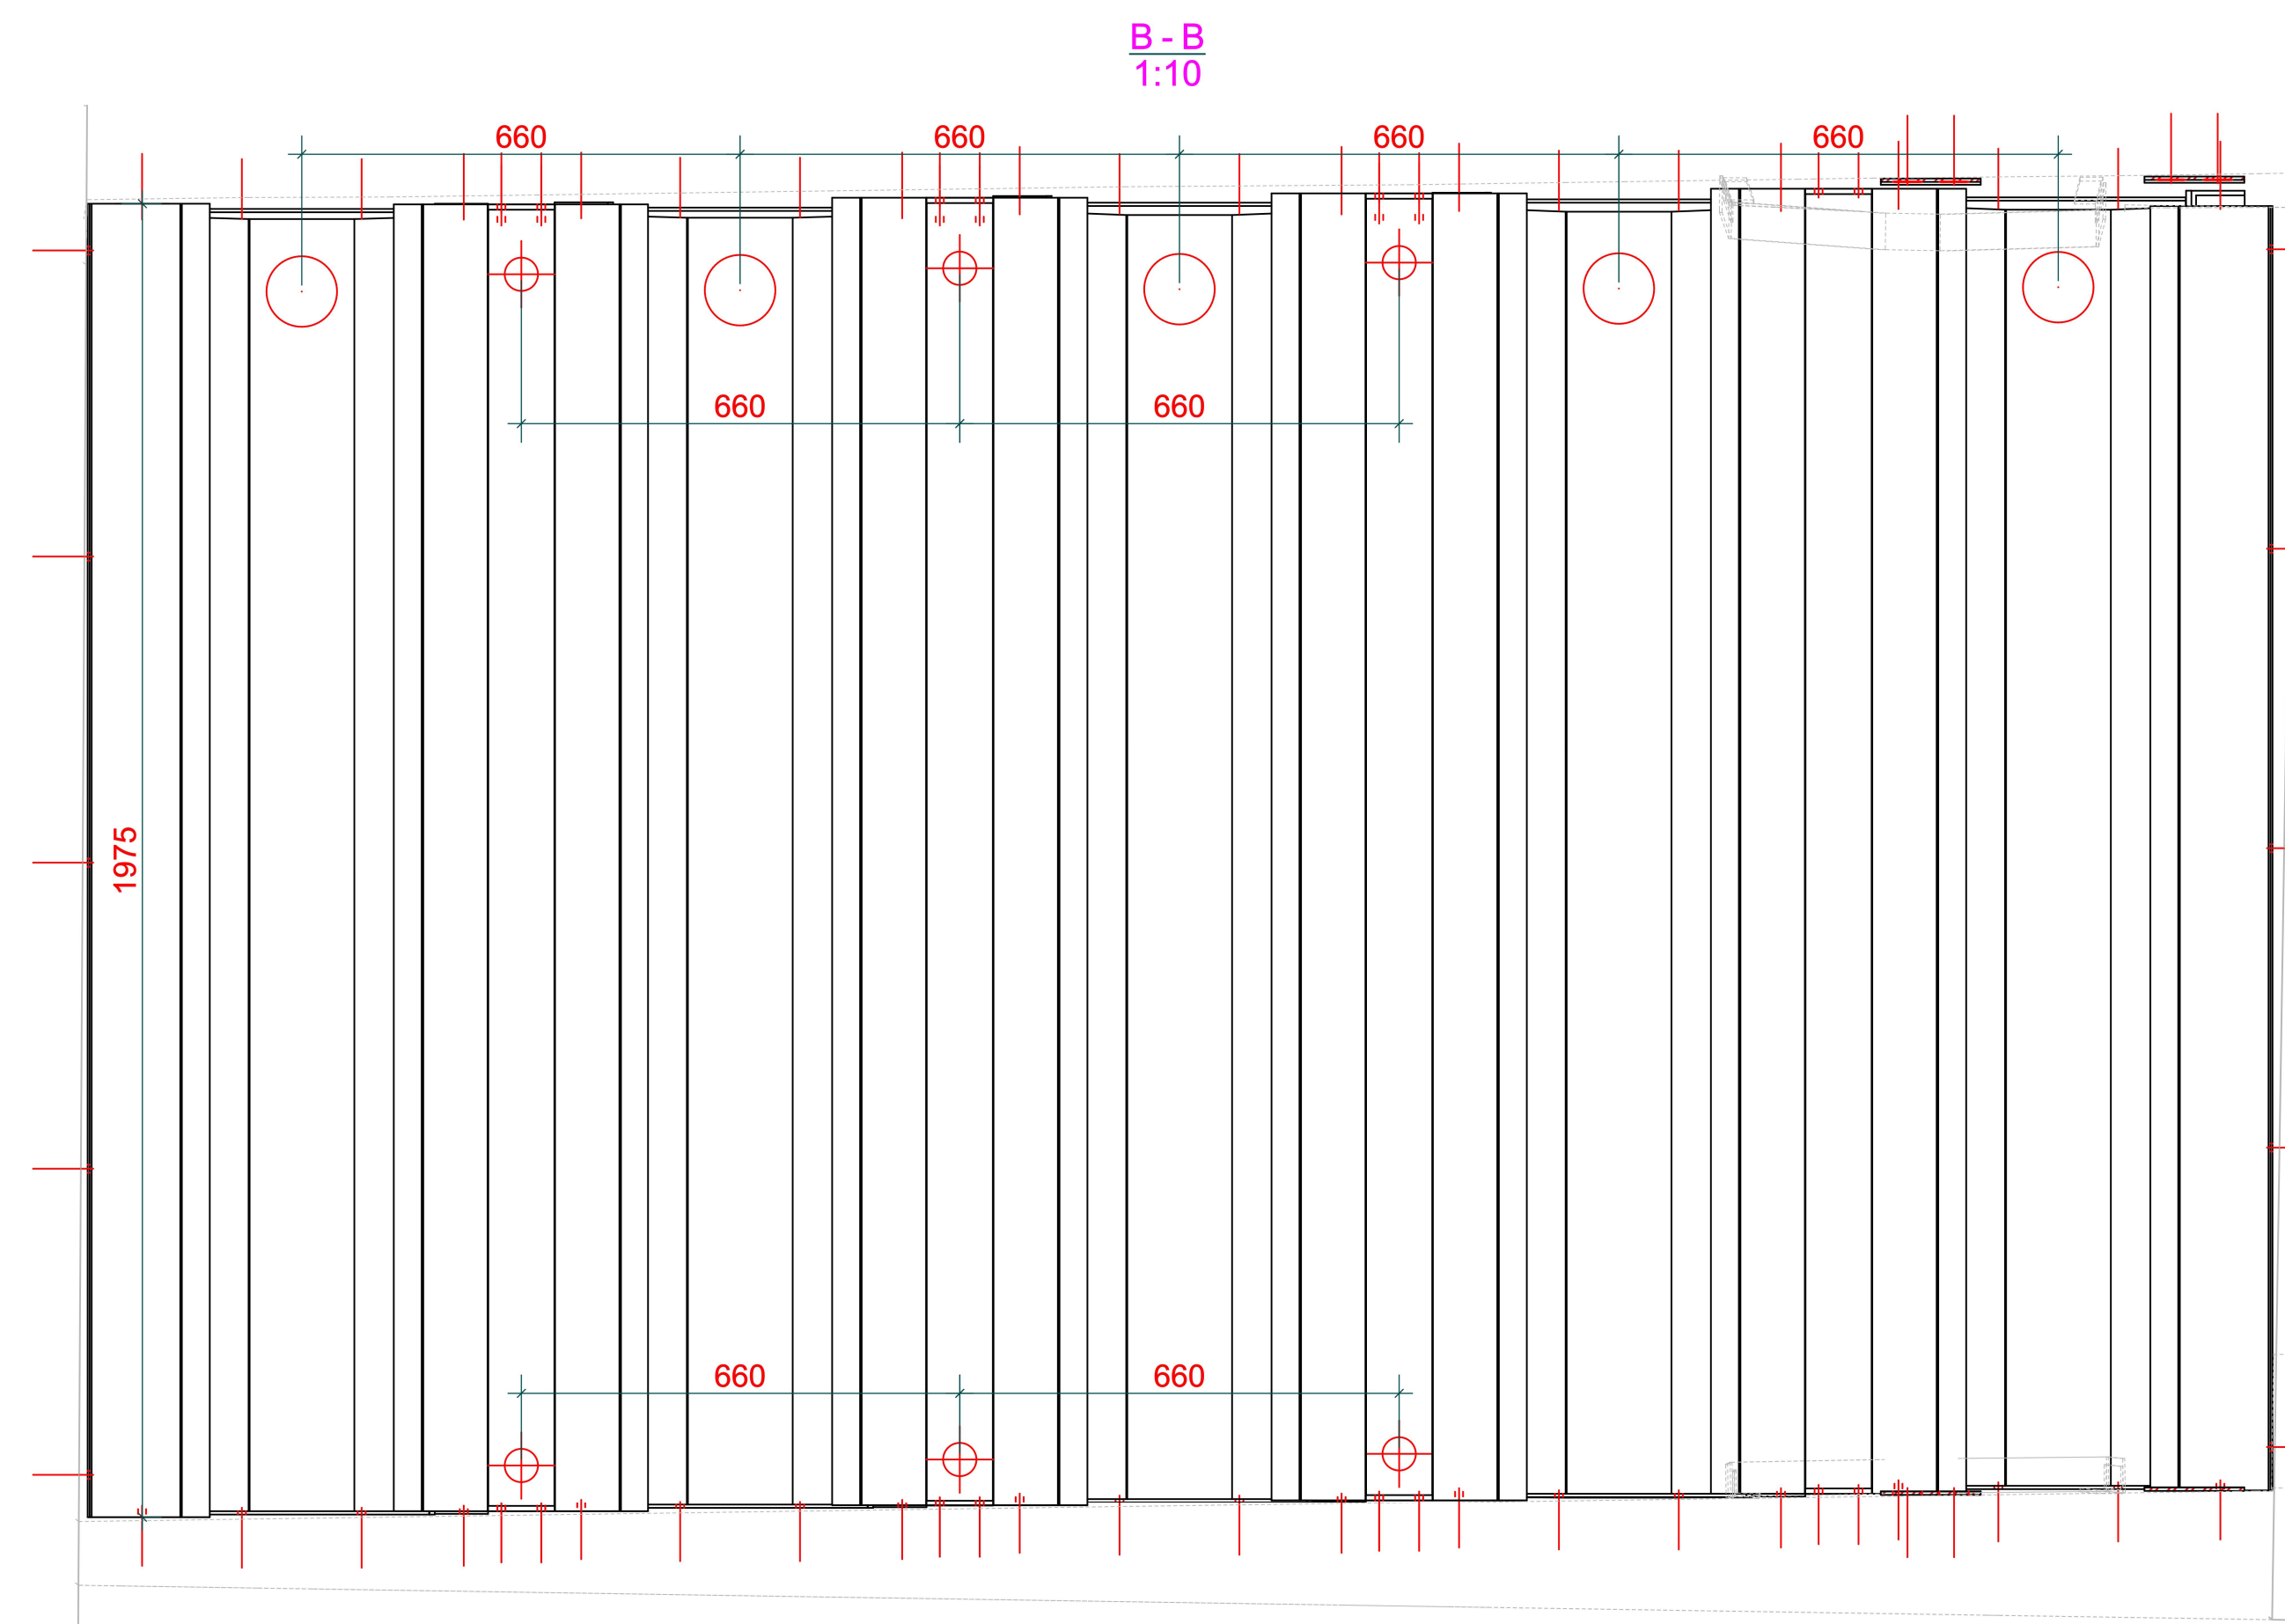


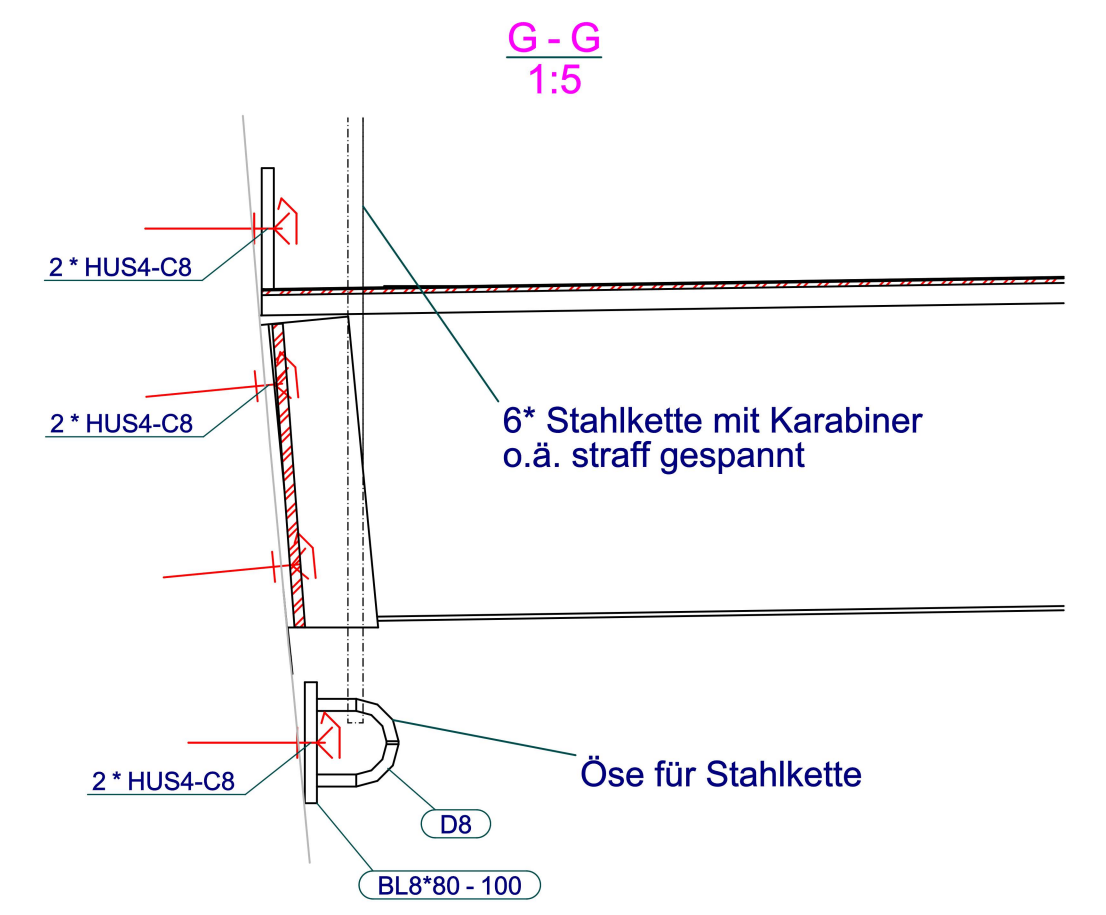

Korrosivitätskategorie: C3

FEUERVERZINKUNG:
ZB 1K HS: 80
DB 1K HS: 80

Sweep-Strahlen:
ZB 1K HS: 93
DB 1K HS: 93

Vor der Produktion müssen alle Maße mit dem aktuellen Bauzustand überprüft und anpassen werden!