



Landsprofil A-A
in der Achse (neue Straßenachse) geführt
M 1:250

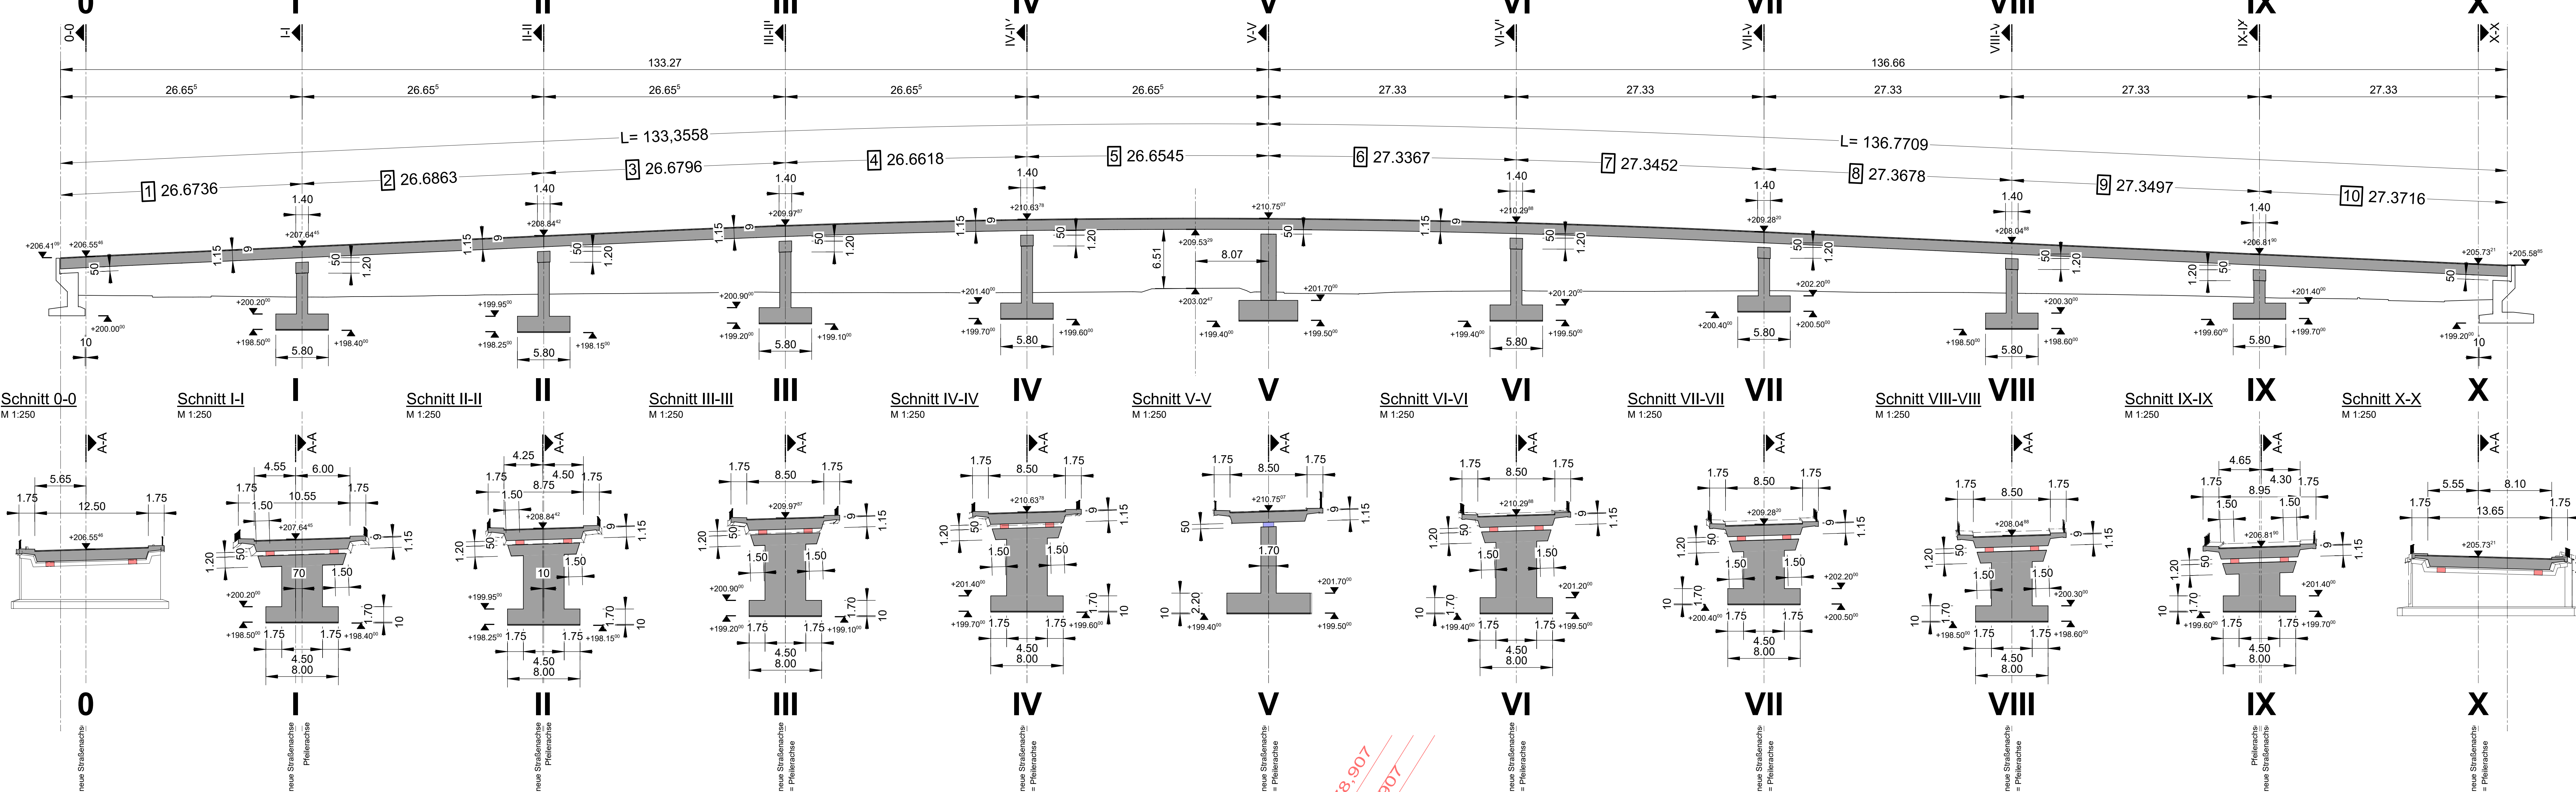

Lageplan
M 1:250

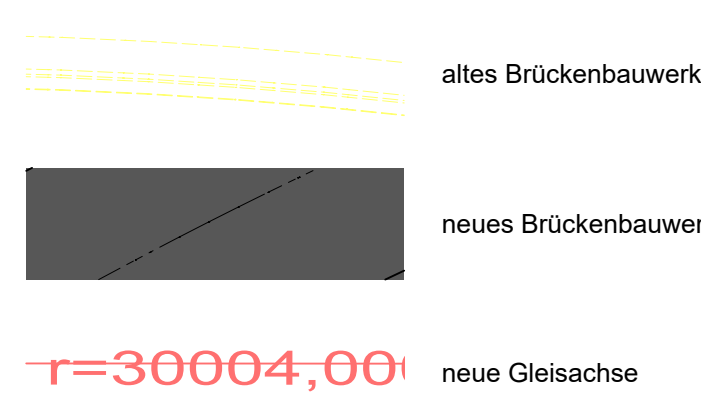

Anm. [2]
In diesem Bereich ist ein Geländer (h= 1,00m)
Anm. [1]
In diesem Bereich ist ein Berührungsschutz (h= 1,80m)

Lager
Abmessung: 90x90cm, In Querschnitt von 0-0 bis IV-IV und von VI bis X-X
Lager
Abmessung: 115x115cm, In Querschnitt V-V

